


**BUDYNEK ADMINISTRACYJNO - USŁUGOWY
96-100 SKIERNIEWICE UL. KOPERNIKA 5**

Projektant	Biurowisko Grzegorz Siskowski	217B	BIURO WYKON I OBSŁUGI INŻYNIERCHOWSC 96-100 Skiernewice ul. Kopernika 5 tel (46) 833-056-65, kom 601-28-72-20 email: biuro@gniatka.eu
Data	Wzrost i nazwa 31.01.2020	NR uprzedzenia	


Tytuł rysunku: Rzut piętra Skala Rys. nr
1:100 4

Rzut piętra z wydzielonym lokalem nr 4

5
ZAKŁAD PROJEKTOWY
Grzegorz Siskowski
ul. Kopernika 5, 96-100 Skiernewice
tel. (46) 833-056-65, kom. 601-28-72-20
e-mail: biuro@gniatka.eu

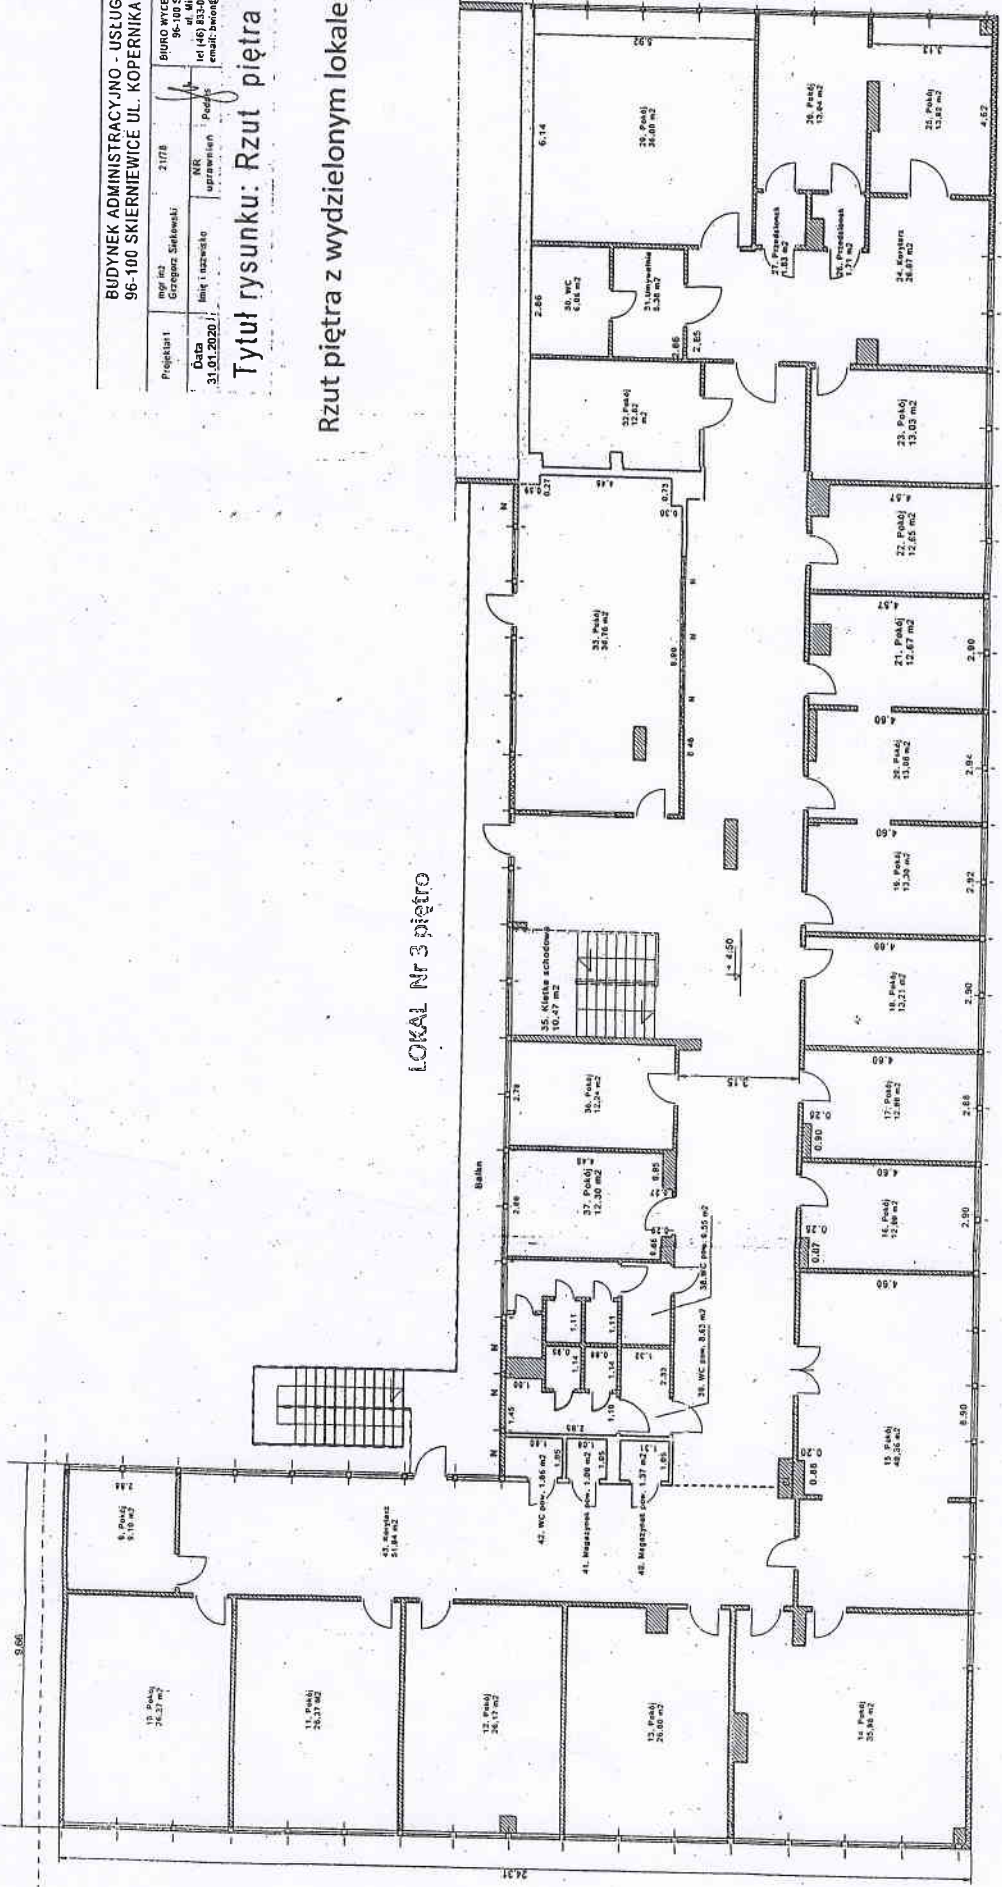

ZAŁĄCZNIK NR 5
 mgr inż. inżynieria lądowej
Grzegorz Siewowski
 Upr. do kier. i projekt. w specjalności
 konstrukcyjno-budowl. nr upr. 21/78
 ul. Miodowa 42, tel. (46) 833-06-65
 96-100 Skierniewice

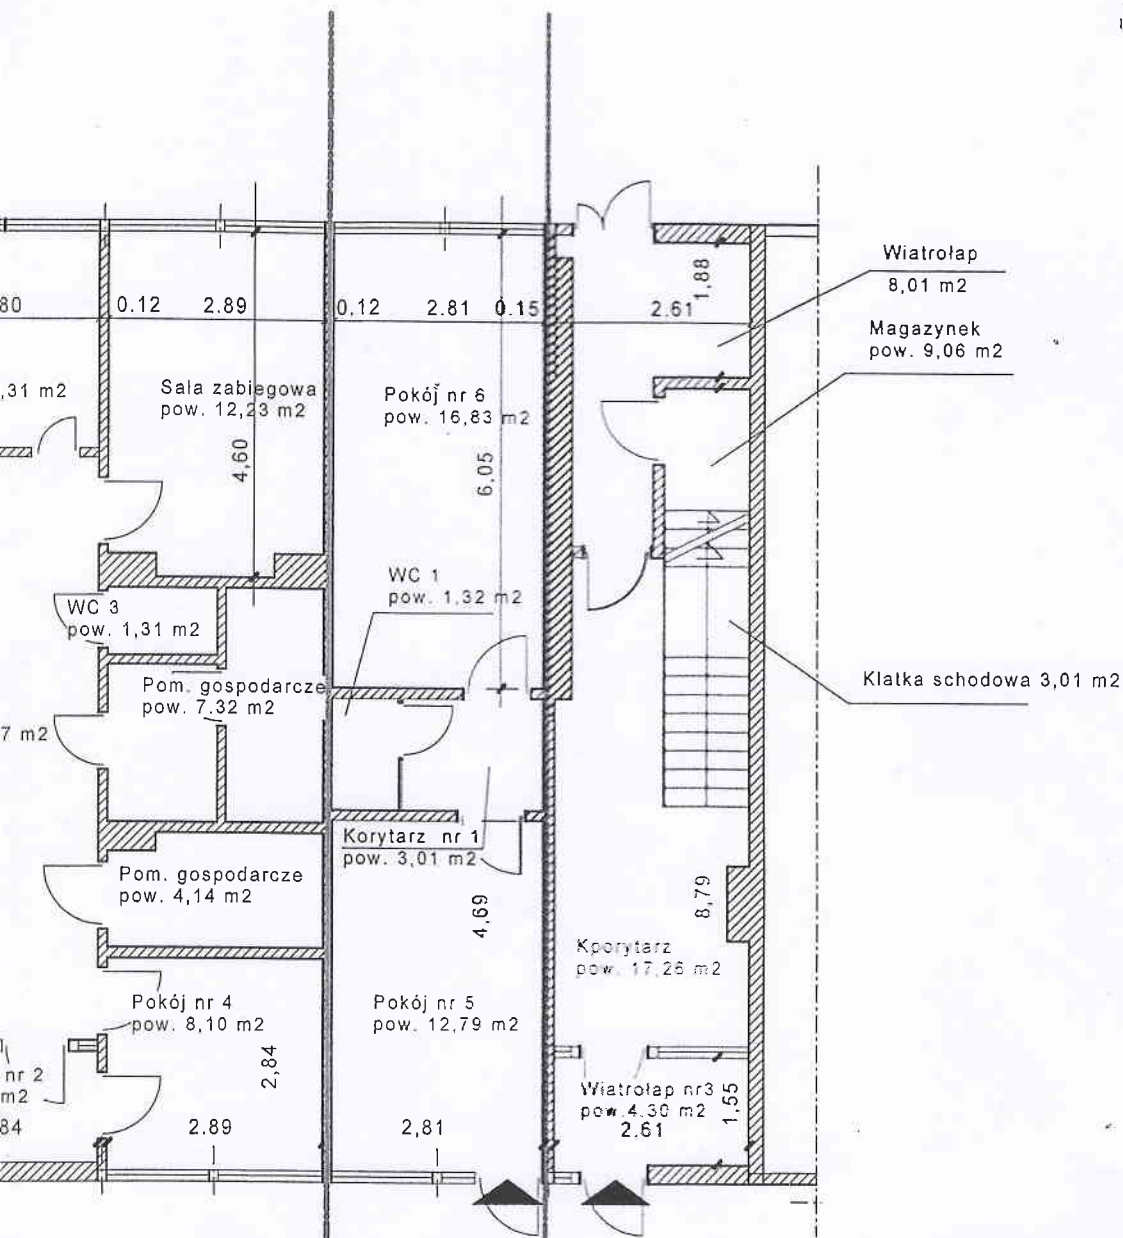

L 4 L 3 parter

Rzut parteru z wydzielonym lokalem nr 4

BUDYNEK ADMINISTRACYJNO - USŁUGOWY 96-100 SKIERNIEWICE UL. KOPERNIKA 5					
Projektant	mgr inż Grzegorz Siewowski	21/78		BIURO WYCEN I OBSŁUGI NIERUCHOMOŚCI 96-100 Skierniewice ul. Miodowa 42 tel (46) 833-066-65, kom 601-28-78-20 email: bwion@interia.eu	
DATA 03.02.2020	Imię i nazwisko	NR uprawnień	Podpis		
Tytuł rysunku: Rzut parteru				Skala 1:100	Rys. nr 3