


WYŁĄCZNIK MI
 inżynier
Grzegorz Sz
 Upr. do kier. i projek
 konstrukcyjno-budow
 ul. Miodowa 42, tel.
 96 100 5121

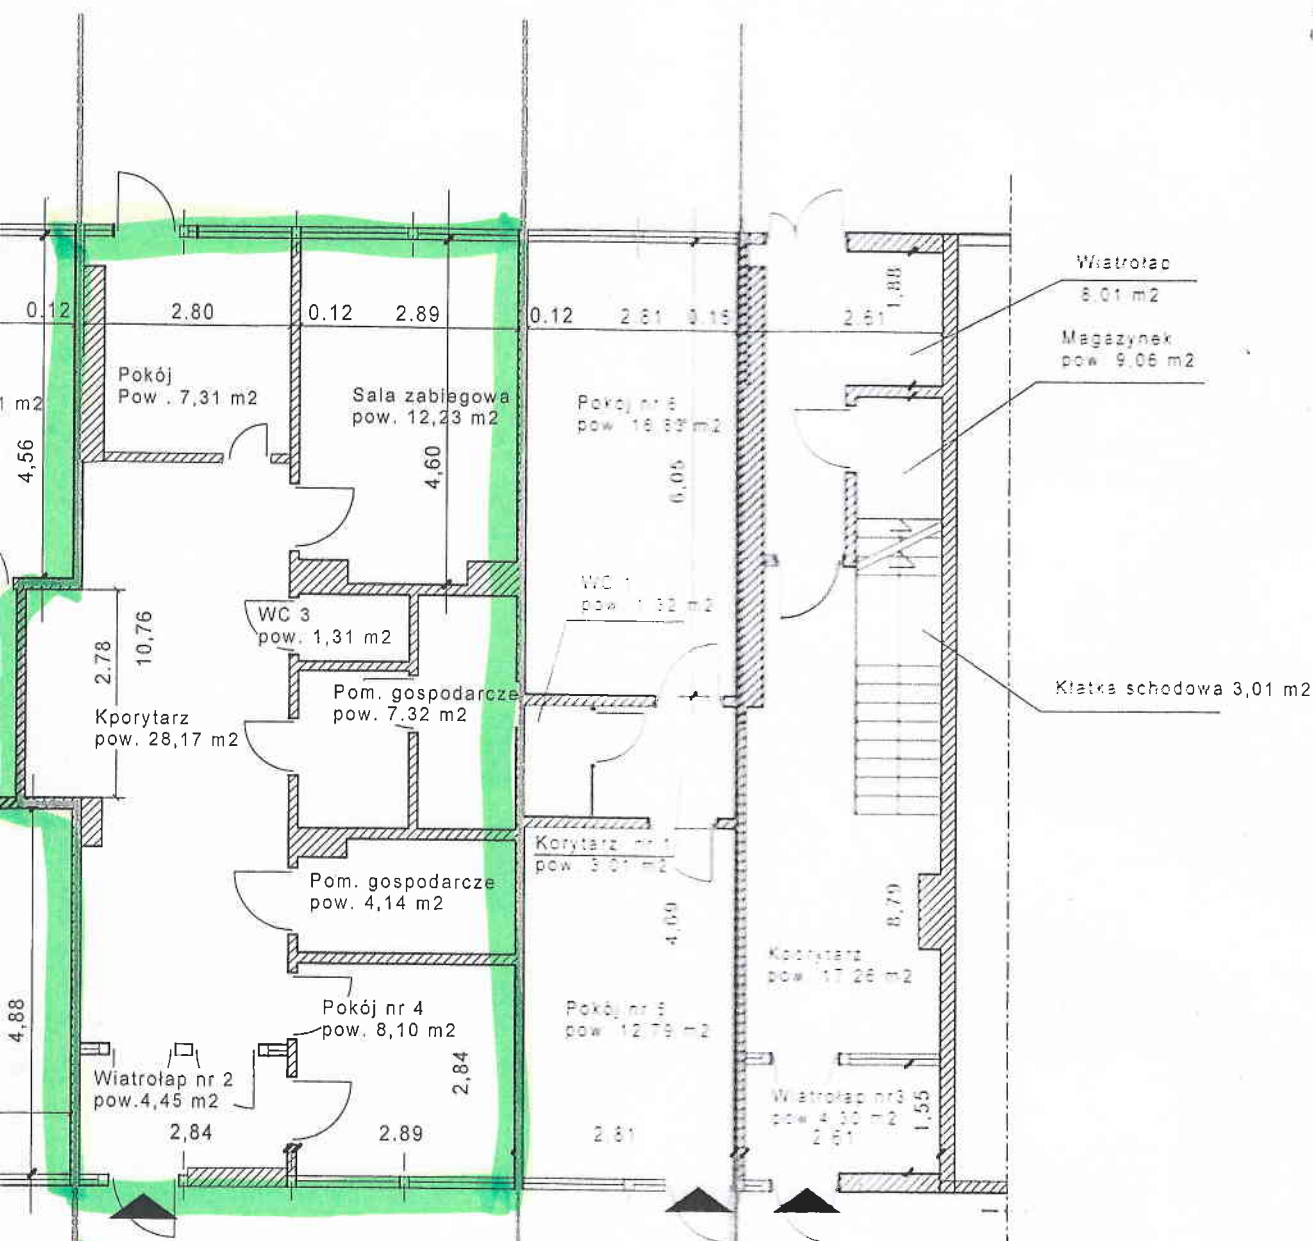

L 2

L 4

L 3 parter

Rzut parteru z wydzielonym lokalem r

BUDYNEK ADMINISTRACYJNO - USŁUGOWY 96-100 SKIERNIEWICE UL. KOPERNIKA 5				
Projektant	mgr inż. Grzegorz Sławkowski	21/75	<i>W</i>	BIURO WYCN I OBSŁUGI NIER 96-100 Skierniewice ul. Miodowa 42 tel (46) 833-066-65, kom 601-28- email: bwion@interia.eu
DATA 03.02.2020	Imię i nazwisko	NR uprawnień	Podpis	
Tytuł rysunku: Rzut parteru				Skala 1:100