


ZAJACZNIK NI
 mgr inż. Mirosław
 Grzegorz St
 Upr. do kier. i projekt
 konstrukcyjno-budow
 ul. Miodowa 42, tel.
 06 100 5141

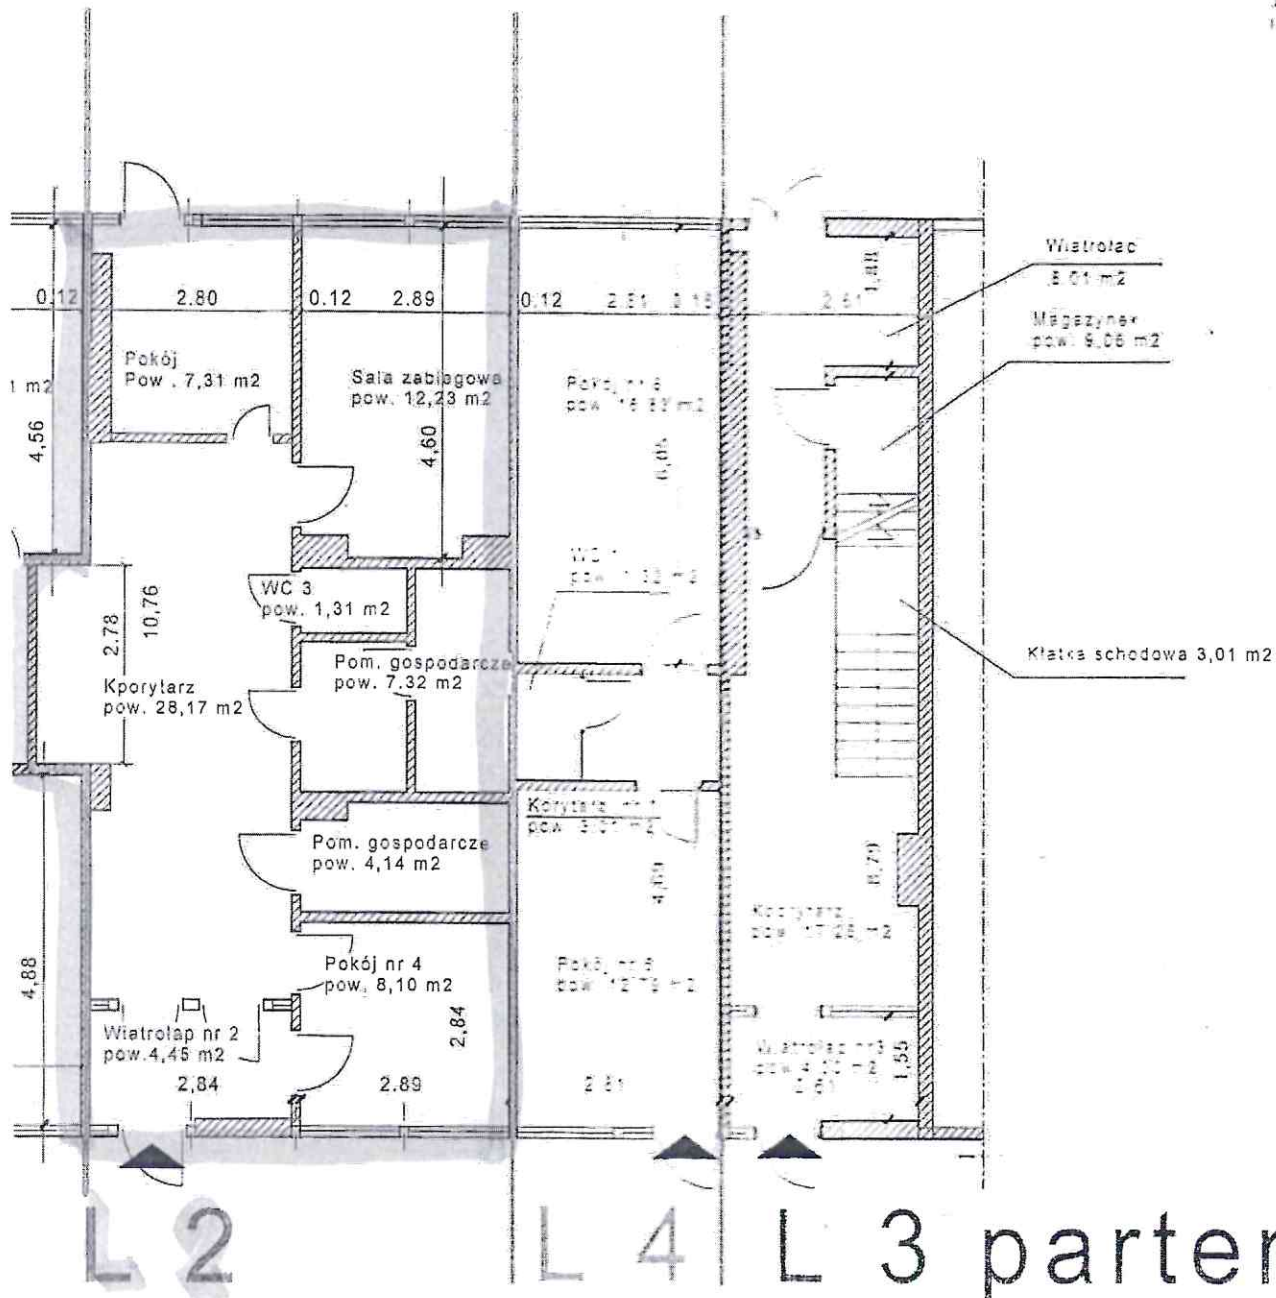

Rzut parteru z wydzielonym lokalem nr 3

BUDYNEK ADMINISTRACYJNO - USŁUGOWY 96-100 SKIERNIEWICE UL. KOPERNIKA 5			
Projektant:	mgr inż. Grzegorz Stojanowski	21/75	WU Fogis
DATA: 03.02.2020	NR uprawnien	NR uprawnien	
Tytuł rysunku: Rzut parteru			Skala 1:100