II PIĘTRO

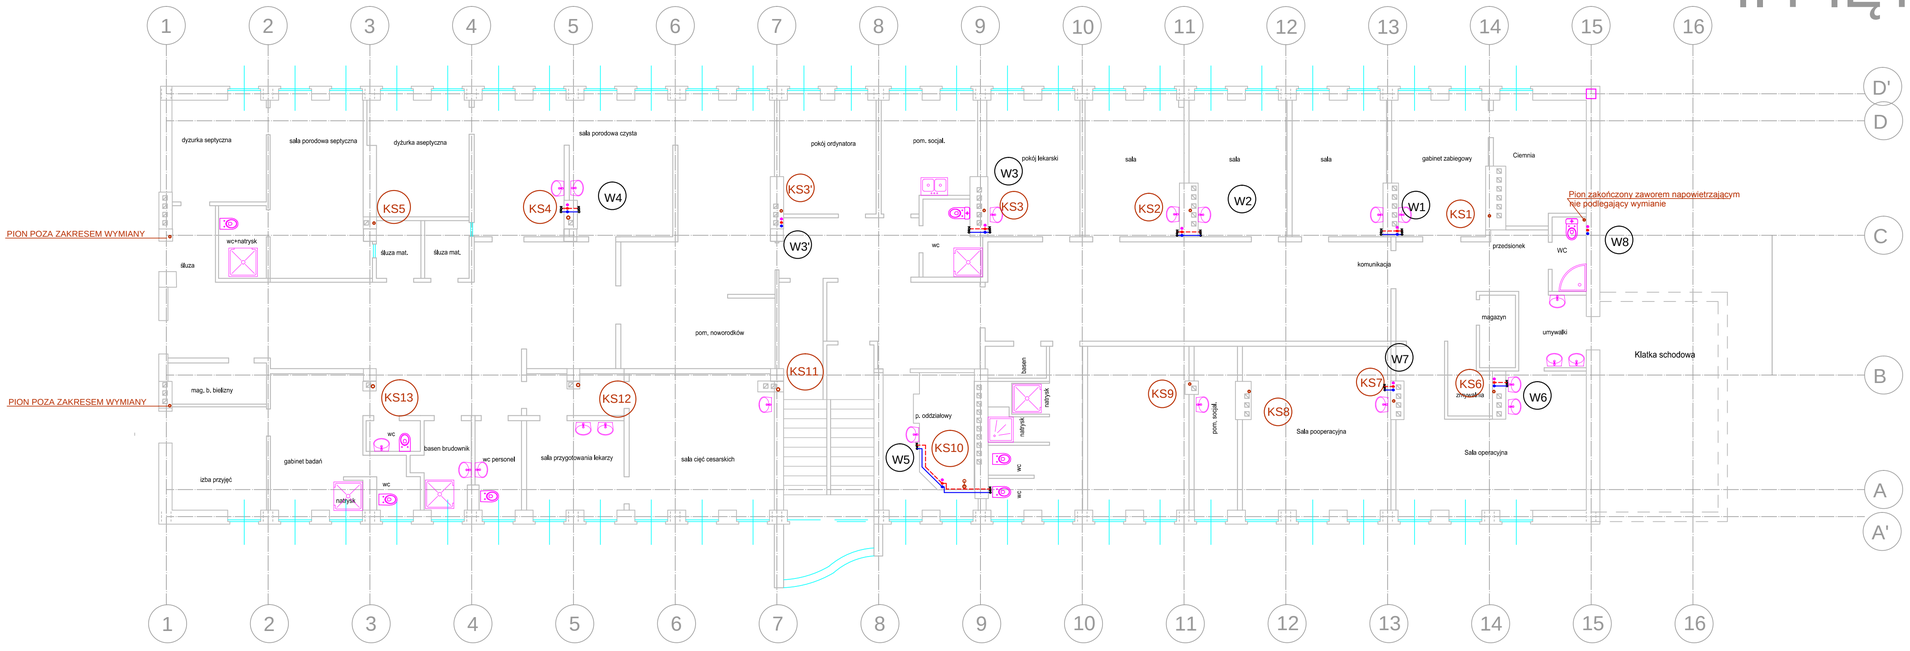

° PION KANALIZACYJNY (KS6)

PION INSTALCJI WODOCIĄGOWEJ
- WODA ZIMNA
- WODA CIEPŁA
- CYRKULACJA

1. Wszystkie przejścia przez przegrody budowlane należy wykonać w odporności ogniowej danej przegrody.
2. Instalacje wykonać wg wytycznych producenta.
3. Instalacje wody zimnej wykonać z rur PP PN16, a wody ciepłej i cyrkulacji z rur PPstabi łączonych techniką zgrzewania.
4. Instalację wody ciepłej i cyrkulacji izolować izolacją termiczną o współ. λ=0,035 W/m²K i grubości wg tabeli poniżej:
–18x2,5mm izolacja grubości 20mm,
–25x2,5mm izolacja grubości 20mm,
–20x2,8mm izolacja grubości 20mm,
–25x3,5mm izolacja grubości 20mm,
–32x4,4mm izolacja grubości 30mm,
5.Instalację wody zimnej izolować należy izolacją ze spienionego kauczuku (zimnochronną) o grubości 9mm.
6.Maksymalny odstęp między podporami przewodów z rur wynosi następująco:
–Dz20 w pionie 1,7m; inaczej 1,3m,
–Dz25 w pionie 1,9m; inaczej 1,5m,
–Dz32 w pionie 2,1m; inaczej1,6m.
7. Piony instalacji kanalizacyjnej wykonać z rur PE–HD do instalacji wewnętrznych wyprodukowanych wg. PN–EN 1519–1: 2002

Projektował: Przedsiębiorstwo Projektowo Wykonawcze IGLOHOME
adres: ul. Sprinterów 7/21, 94-002 Łódź

Inwestor: WOJEWÓDZKI SZPITAL ZESPOLONY im. STANISŁAWA RYBICKIEGO 96-100 Skierniewice ul. Stanisława Rybickiego 1

Obiekt / adres: WOJEWÓDZKI SZPITAL ZESPOLONY 96-100 Skierniewice ul. Stanisława Rybickiego 1 dz. nr ew. 96/25, Obręb 4

Temat: PROJEKT BUDOWLANO-WYKONAWCZY WYMIANY I PRZEBUDOWY PIONÓW KANALIZACYJNYCH WRAZ Z PIONAMI INSTALACJI WODOCIĄGOWEJ I WODY ZIMNEJ, CIEPŁEJ I CYRK., ZLOKALIZOWANYCH POD BLOKIEM OPERACYJNYM

Projektant:	mgr inż. Joanna Mikołajczyk upr. ŁOD/1268/POOS/09	Podpis
Opracował:	mgr inż. Mariusz Filipowicz	
Współpraca	mgr inż. Marcin Mikołajczyk mgr inż. Mariusz Filipowicz	

Data:	Skala:	Branża:	Faza:
Lipiec 2019	1:500	INSTALACJA SANITARNE	PB-PW

Tytuł rysunku: RZUT II PIĘTRA - PIONY WOD.KAN.

Nr rysunku: PWK-1.4