




# Budynek aptowny I piątro ul. Sobieskiego 4

Biuro Projektowe  
 Inżynieria i Architektura  
 Stanisław Adamczyk

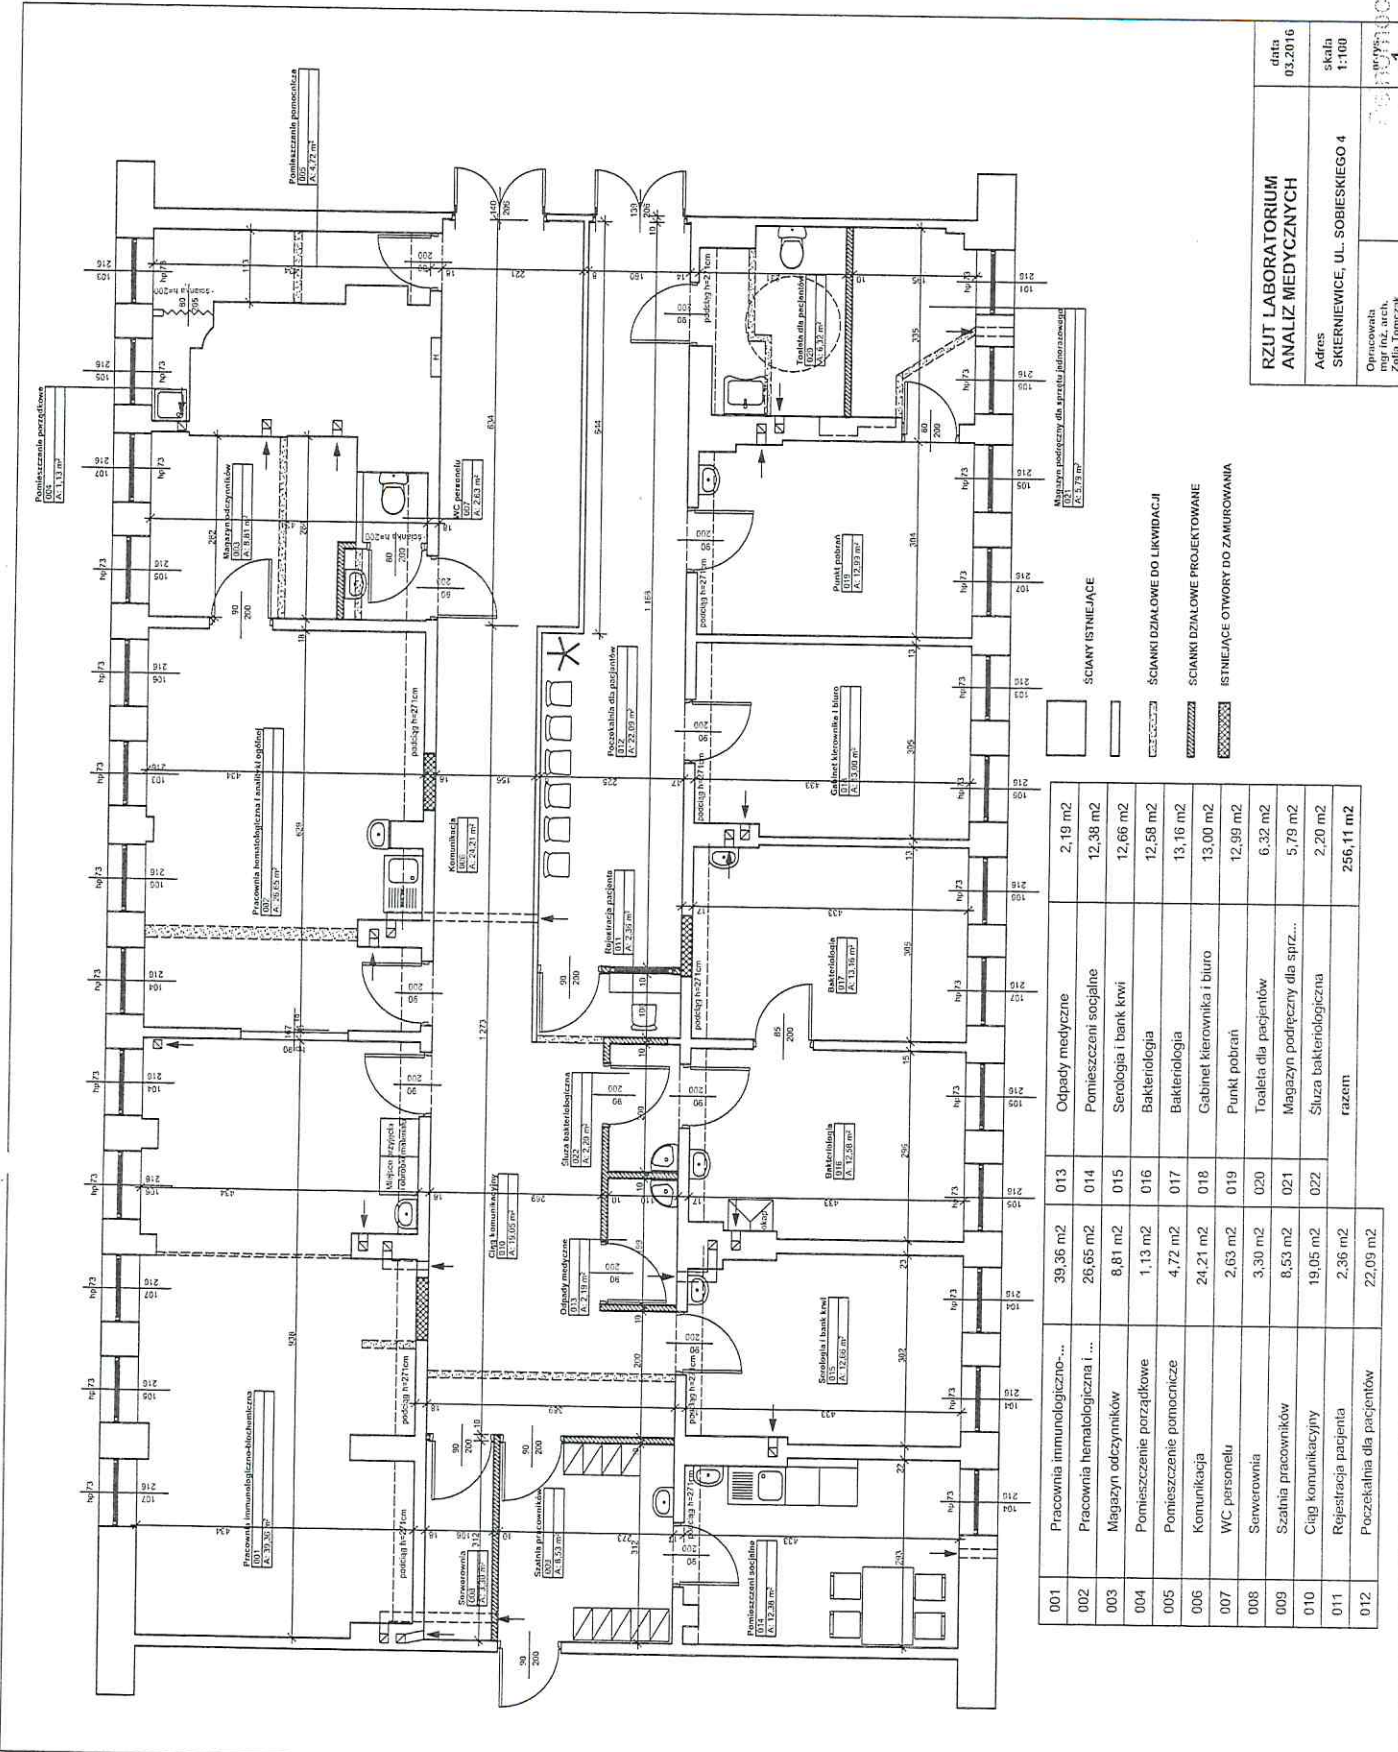

RZUT LABORATORIUM ANALIZ MEDYCZNYCH	data 03.2016
Adres SHERNIEWICE, UL. SOBIESKIEGO 4	skala 1:100
Opiniowała mgr inż. arch. Zofia Tomczak	Projektant Inżynier Stanisław Adamczyk

001	Pracownia immunologiczna...	39,36 m2	013	Opłaty medyczne	2,19 m2
002	Pracownia hematologiczna i ...	26,65 m2	014	Pomieszczenie socjalne	12,38 m2
003	Magazyn odczynników	8,81 m2	015	Serologia i bank krwi	12,66 m2
004	Pomieszczenie porządkowe	1,13 m2	016	Bakteriologia	12,58 m2
005	Pomieszczenie pomocnicze	4,72 m2	017	Bakteriologia	13,16 m2
006	Komunikacja	24,21 m2	018	Gabinet kierownika i biuro	13,00 m2
007	WC-personelu	2,63 m2	019	Punkt pobrań	12,98 m2
008	Serwerownia	3,30 m2	020	Toileta dla pacjentów	6,32 m2
009	Szafka pracowników	8,53 m2	021	Magazyn podręczny dla sprz...	5,79 m2
010	Ciąg komunikacyjny	19,05 m2	022	Służa bakteriologiczna	2,20 m2
011	Rejestracja pacjenta	2,36 m2		razem	256,11 m2
012	Poczekalnia dla pacjentów	22,09 m2			

- SCIANY ISTNIEJĄCE
- SCIANKI DZIAŁOWE DO LIKWIDACJI
- SCIANKI DZIAŁOWE PROJEKTOWANE
- ISTNIEJĄCE OTWORY DO ZAMUROWANIA