


Budynek aptowny I piątro ul. Sobieskiego 4

Biuro Projektowe
 Inżynieria i Architektura
 Stanisław Adamczyk

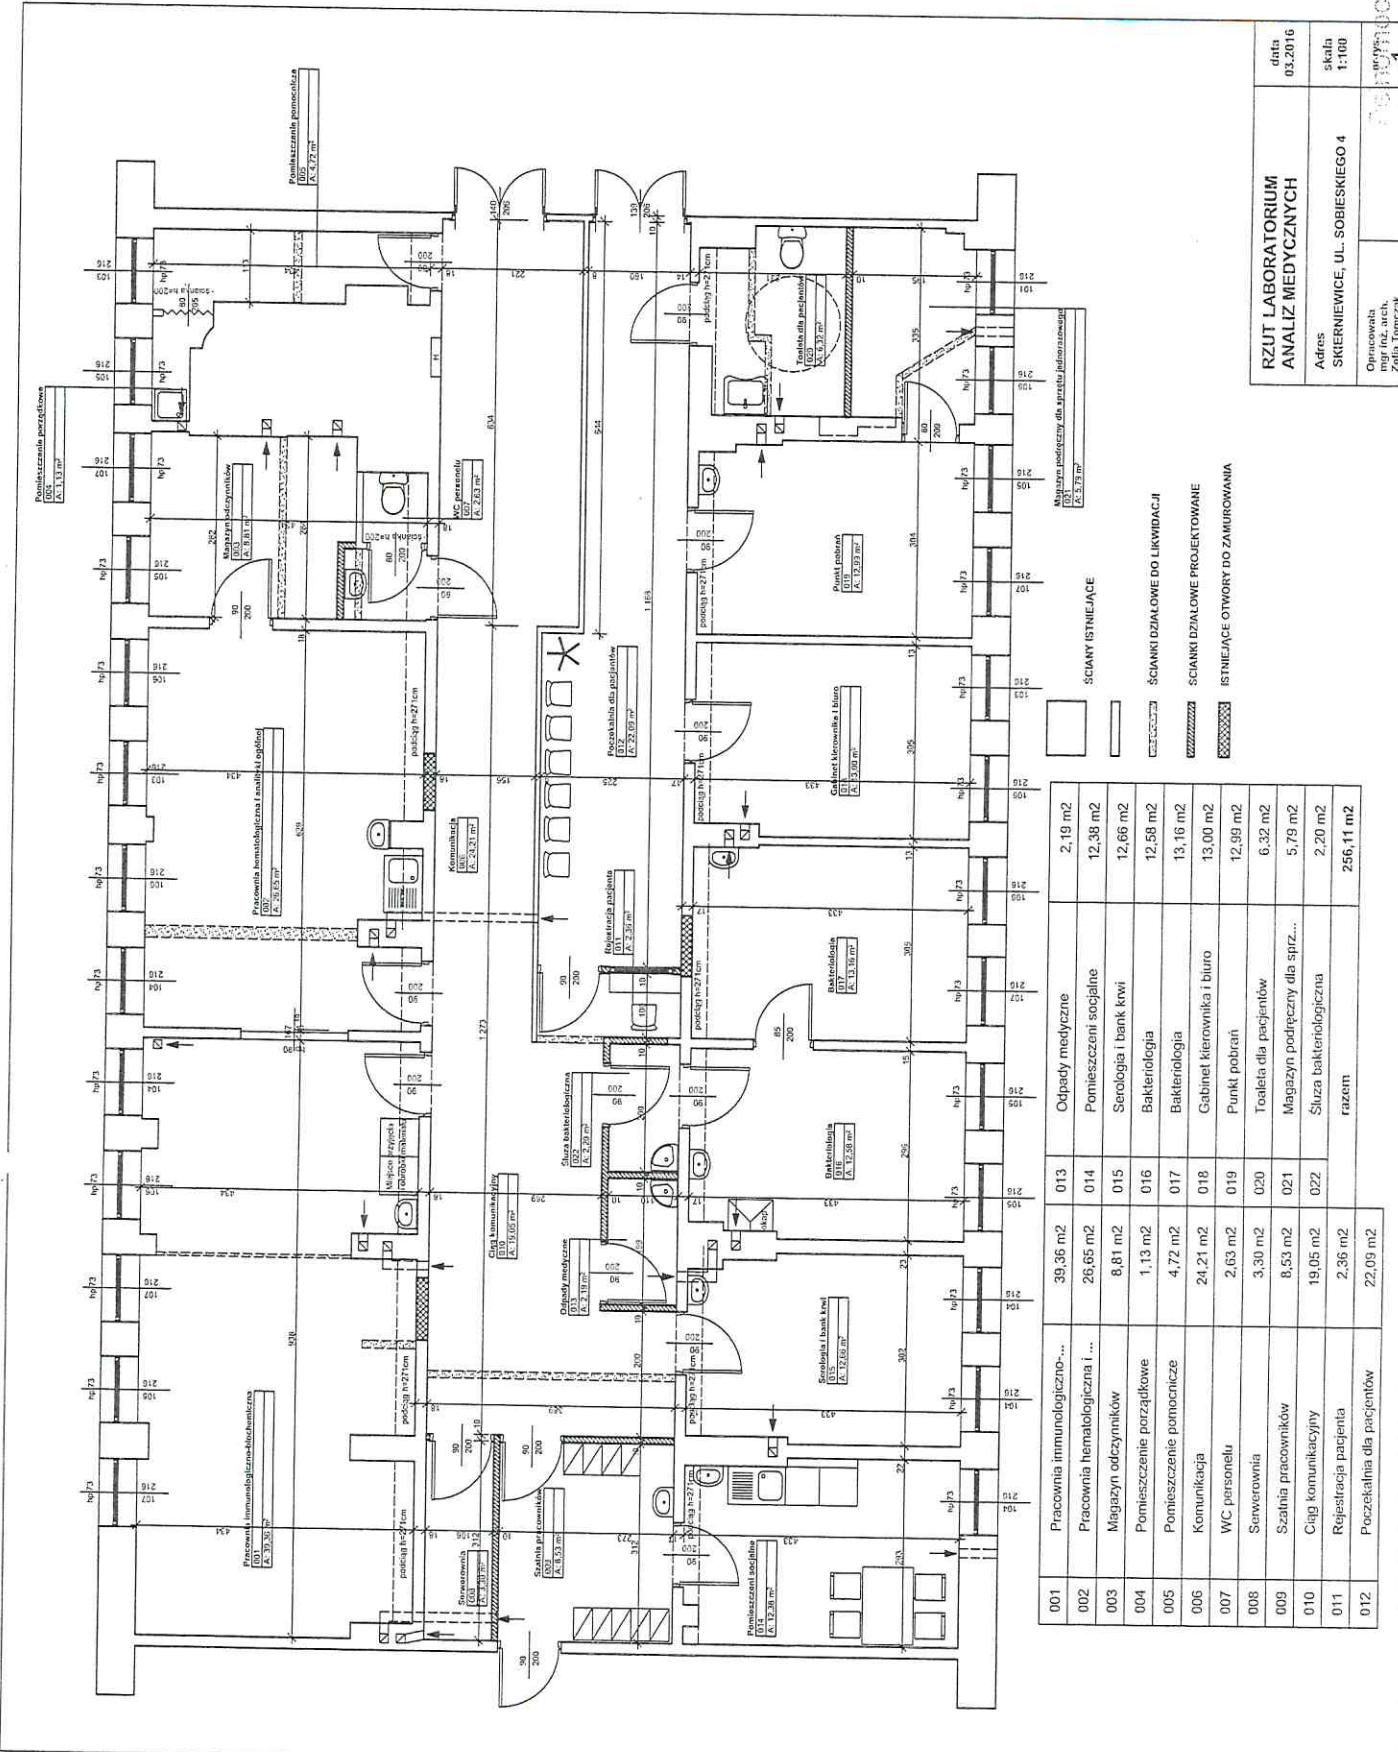

RZUT LABORATORIUM ANALIZ MEDYCZNYCH	data 03.2016
Adres SKRZYWICE, UL. SOBIESKIEGO 4	skala 1:100
Opiniowała mgr inż. arch. Zofia Tomczak	Projektant Inżynier Stanisław Adamczyk

- SCIANY ISTNIEJĄCE
- SCIANKI DZIAŁOWE DO LIKWIDACJI
- SCIANKI DZIAŁOWE PROJEKTOWANE
- ISTNIEJĄCE OTWORY DO ZAMUROWANIA

001	Pracownia immunologiczna...	39,36 m ²	013	Opłaty medyczne	2,19 m ²
002	Pracownia hematologiczna i ...	26,65 m ²	014	Pomieszczenie socjalne	12,38 m ²
003	Magazyn odczynników	8,81 m ²	015	Serologia i bank krwi	12,66 m ²
004	Pomieszczenie porządkowe	1,13 m ²	016	Bakteriologia	12,58 m ²
005	Pomieszczenie pomocnicze	4,72 m ²	017	Bakteriologia	13,16 m ²
006	Komunikacja	24,21 m ²	018	Gabinet kierownika i biuro	13,00 m ²
007	WC-personelu	2,63 m ²	019	Punkt pobrań	12,98 m ²
008	Serwerownia	3,30 m ²	020	Toileta dla pacjentów	6,32 m ²
009	Szafka pracowników	8,53 m ²	021	Magazyn podręczny dla sprz...	5,79 m ²
010	Ciąg komunikacyjny	19,05 m ²	022	Służa bakteriologiczna	2,20 m ²
011	Rejestracja pacjenta	2,36 m ²		razem	256,11 m ²
012	Poczekalnia dla pacjentów	22,09 m ²			