


Zatopienie, Nr 4

PLAN ROZMIESZCZENIA
POMIESZCZENI
I PROSEKTORIUM /ogrzewanie/

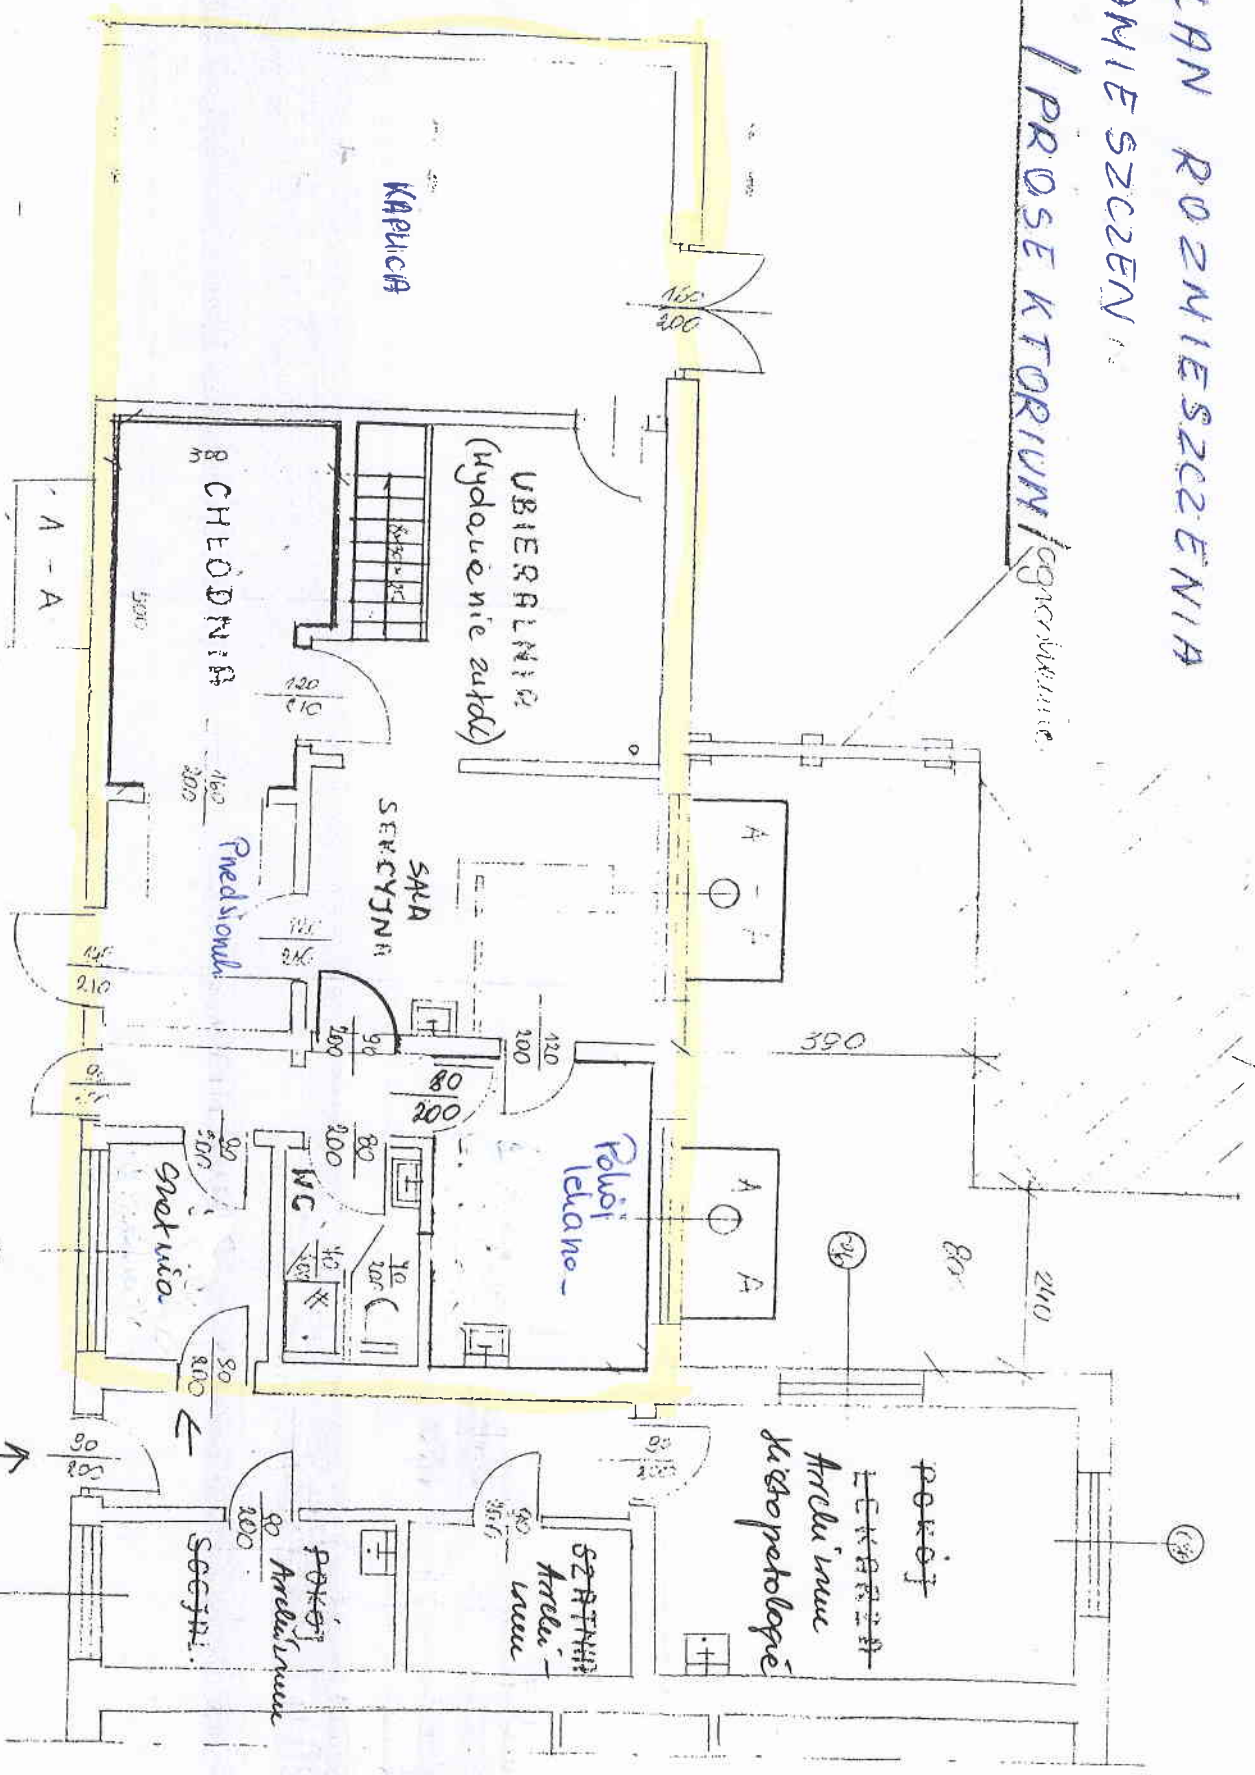

Skala 1:100