


Zatężenie nr 5

ul. Kopernika 5 96-100 skienienie

ZALĄCZNIK NR 1
RZECZOWY WYKAZ MAJĄTKU

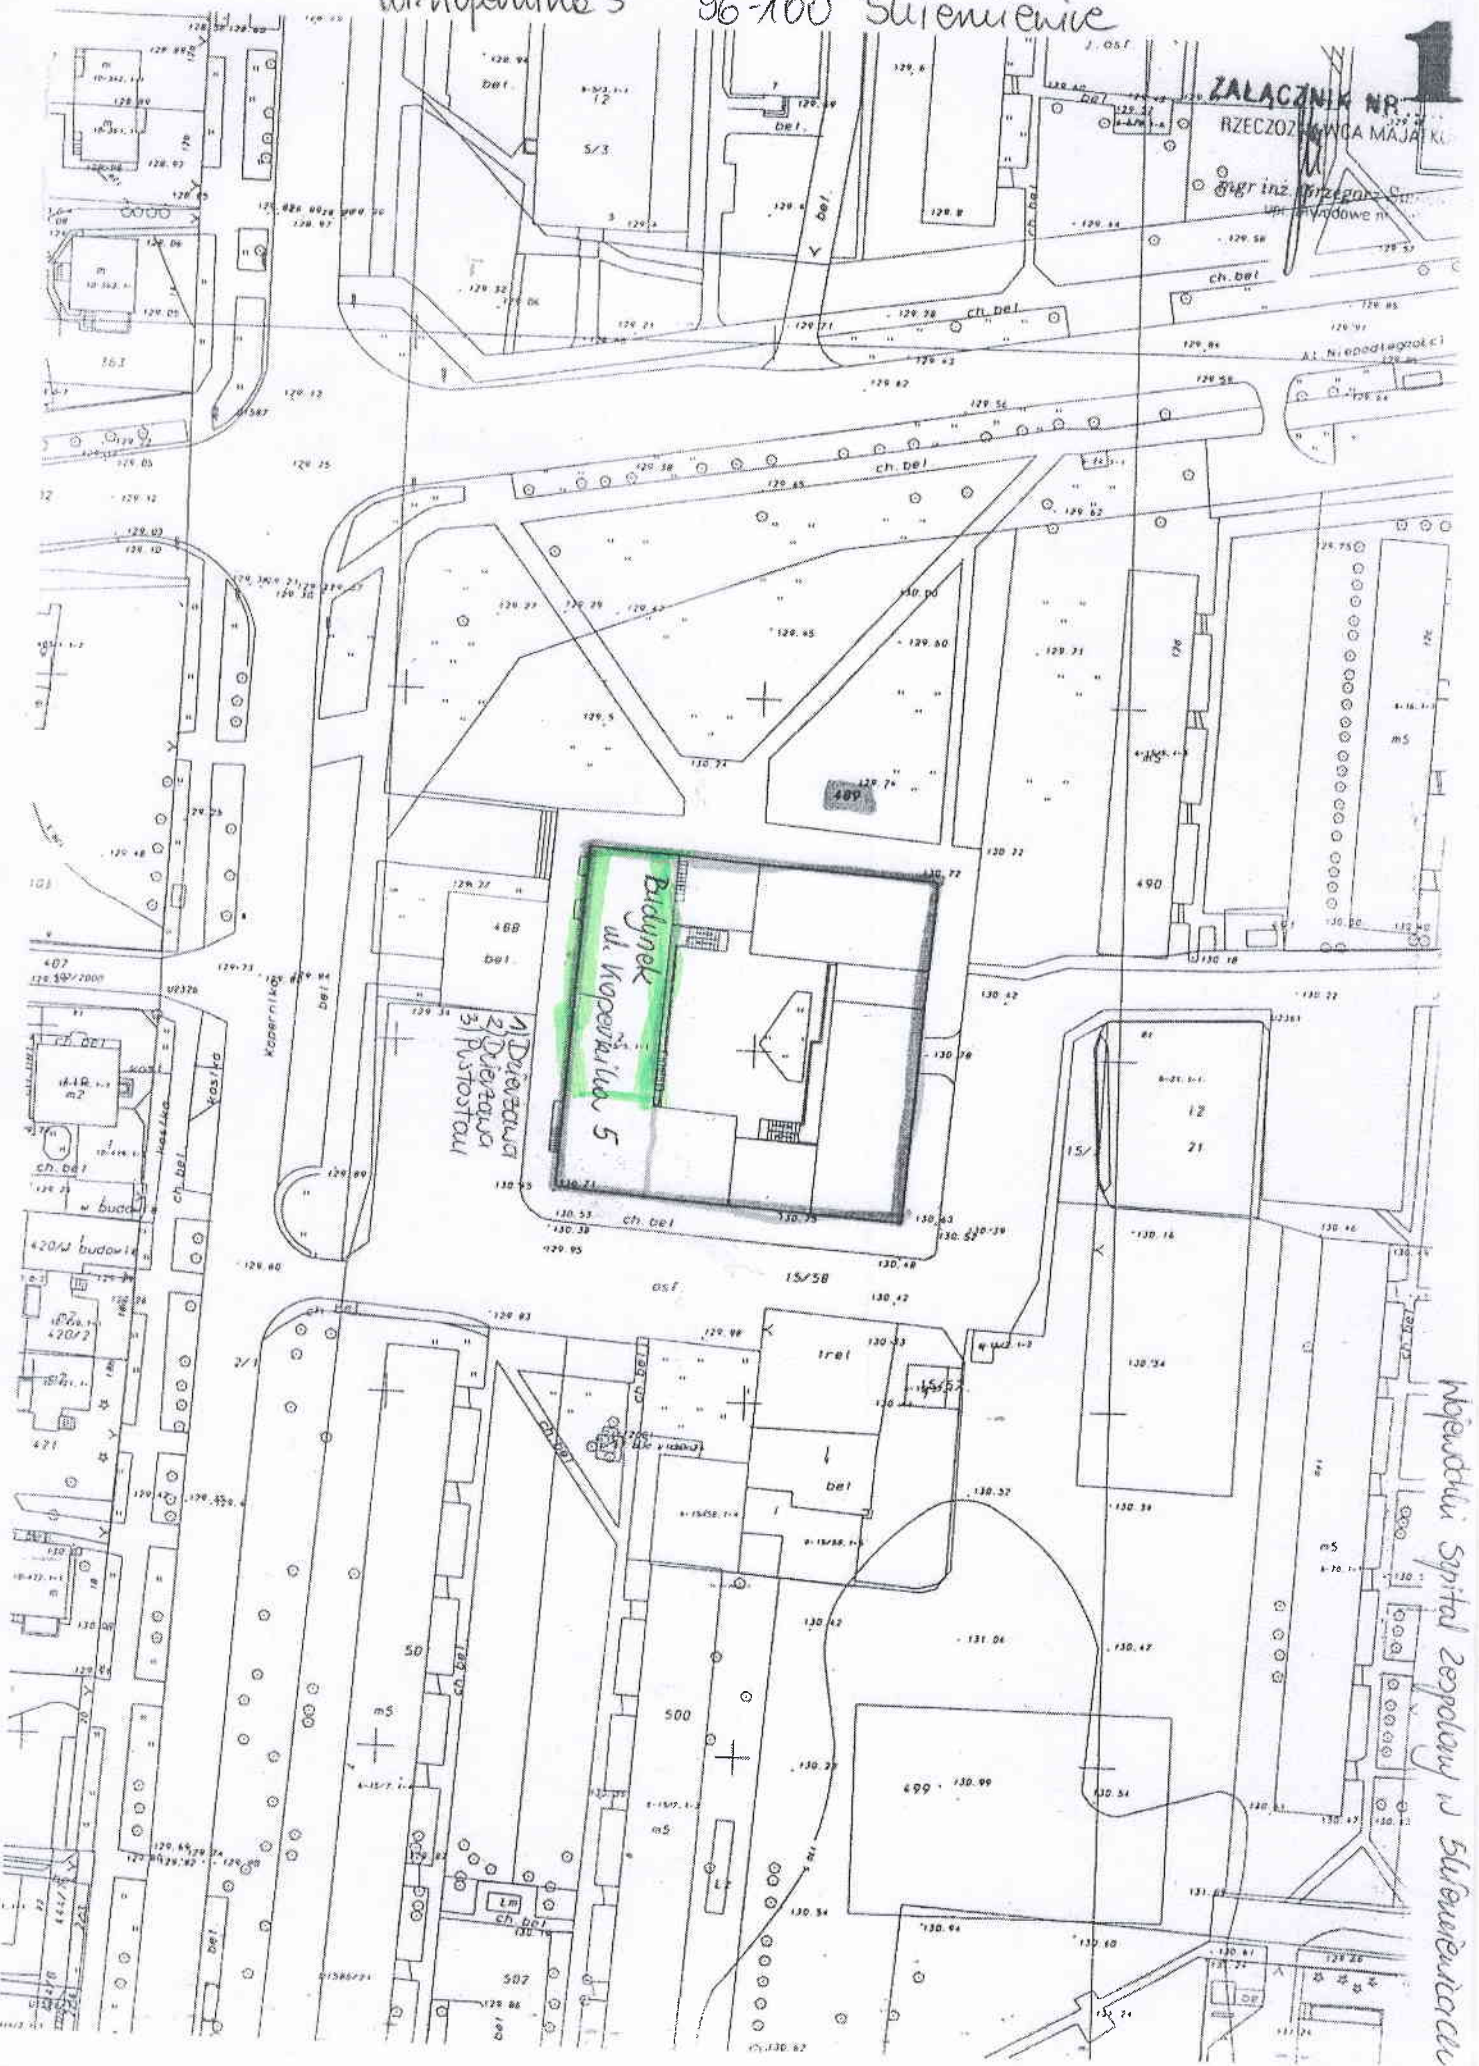

*Budynek
ul. Kopernika 5*

*1) Działalność
2) Działalność
3) Pustostaw*

Wpewadku Spital Zepolawy i Sułewieniacu

Zatężeńie Nr 5

