
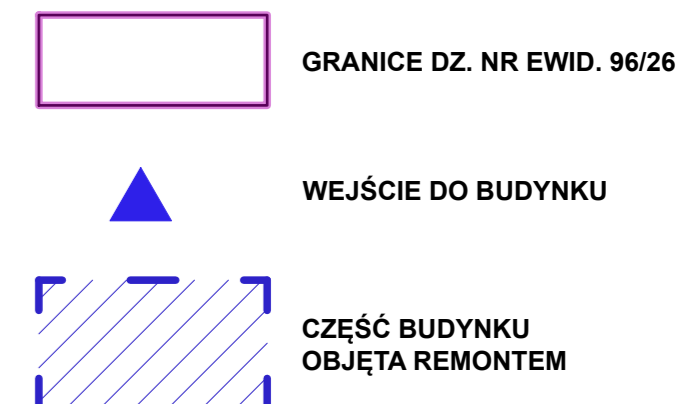


CZEŚĆ BUDYNKU  
OBJĘTA REMONTEM

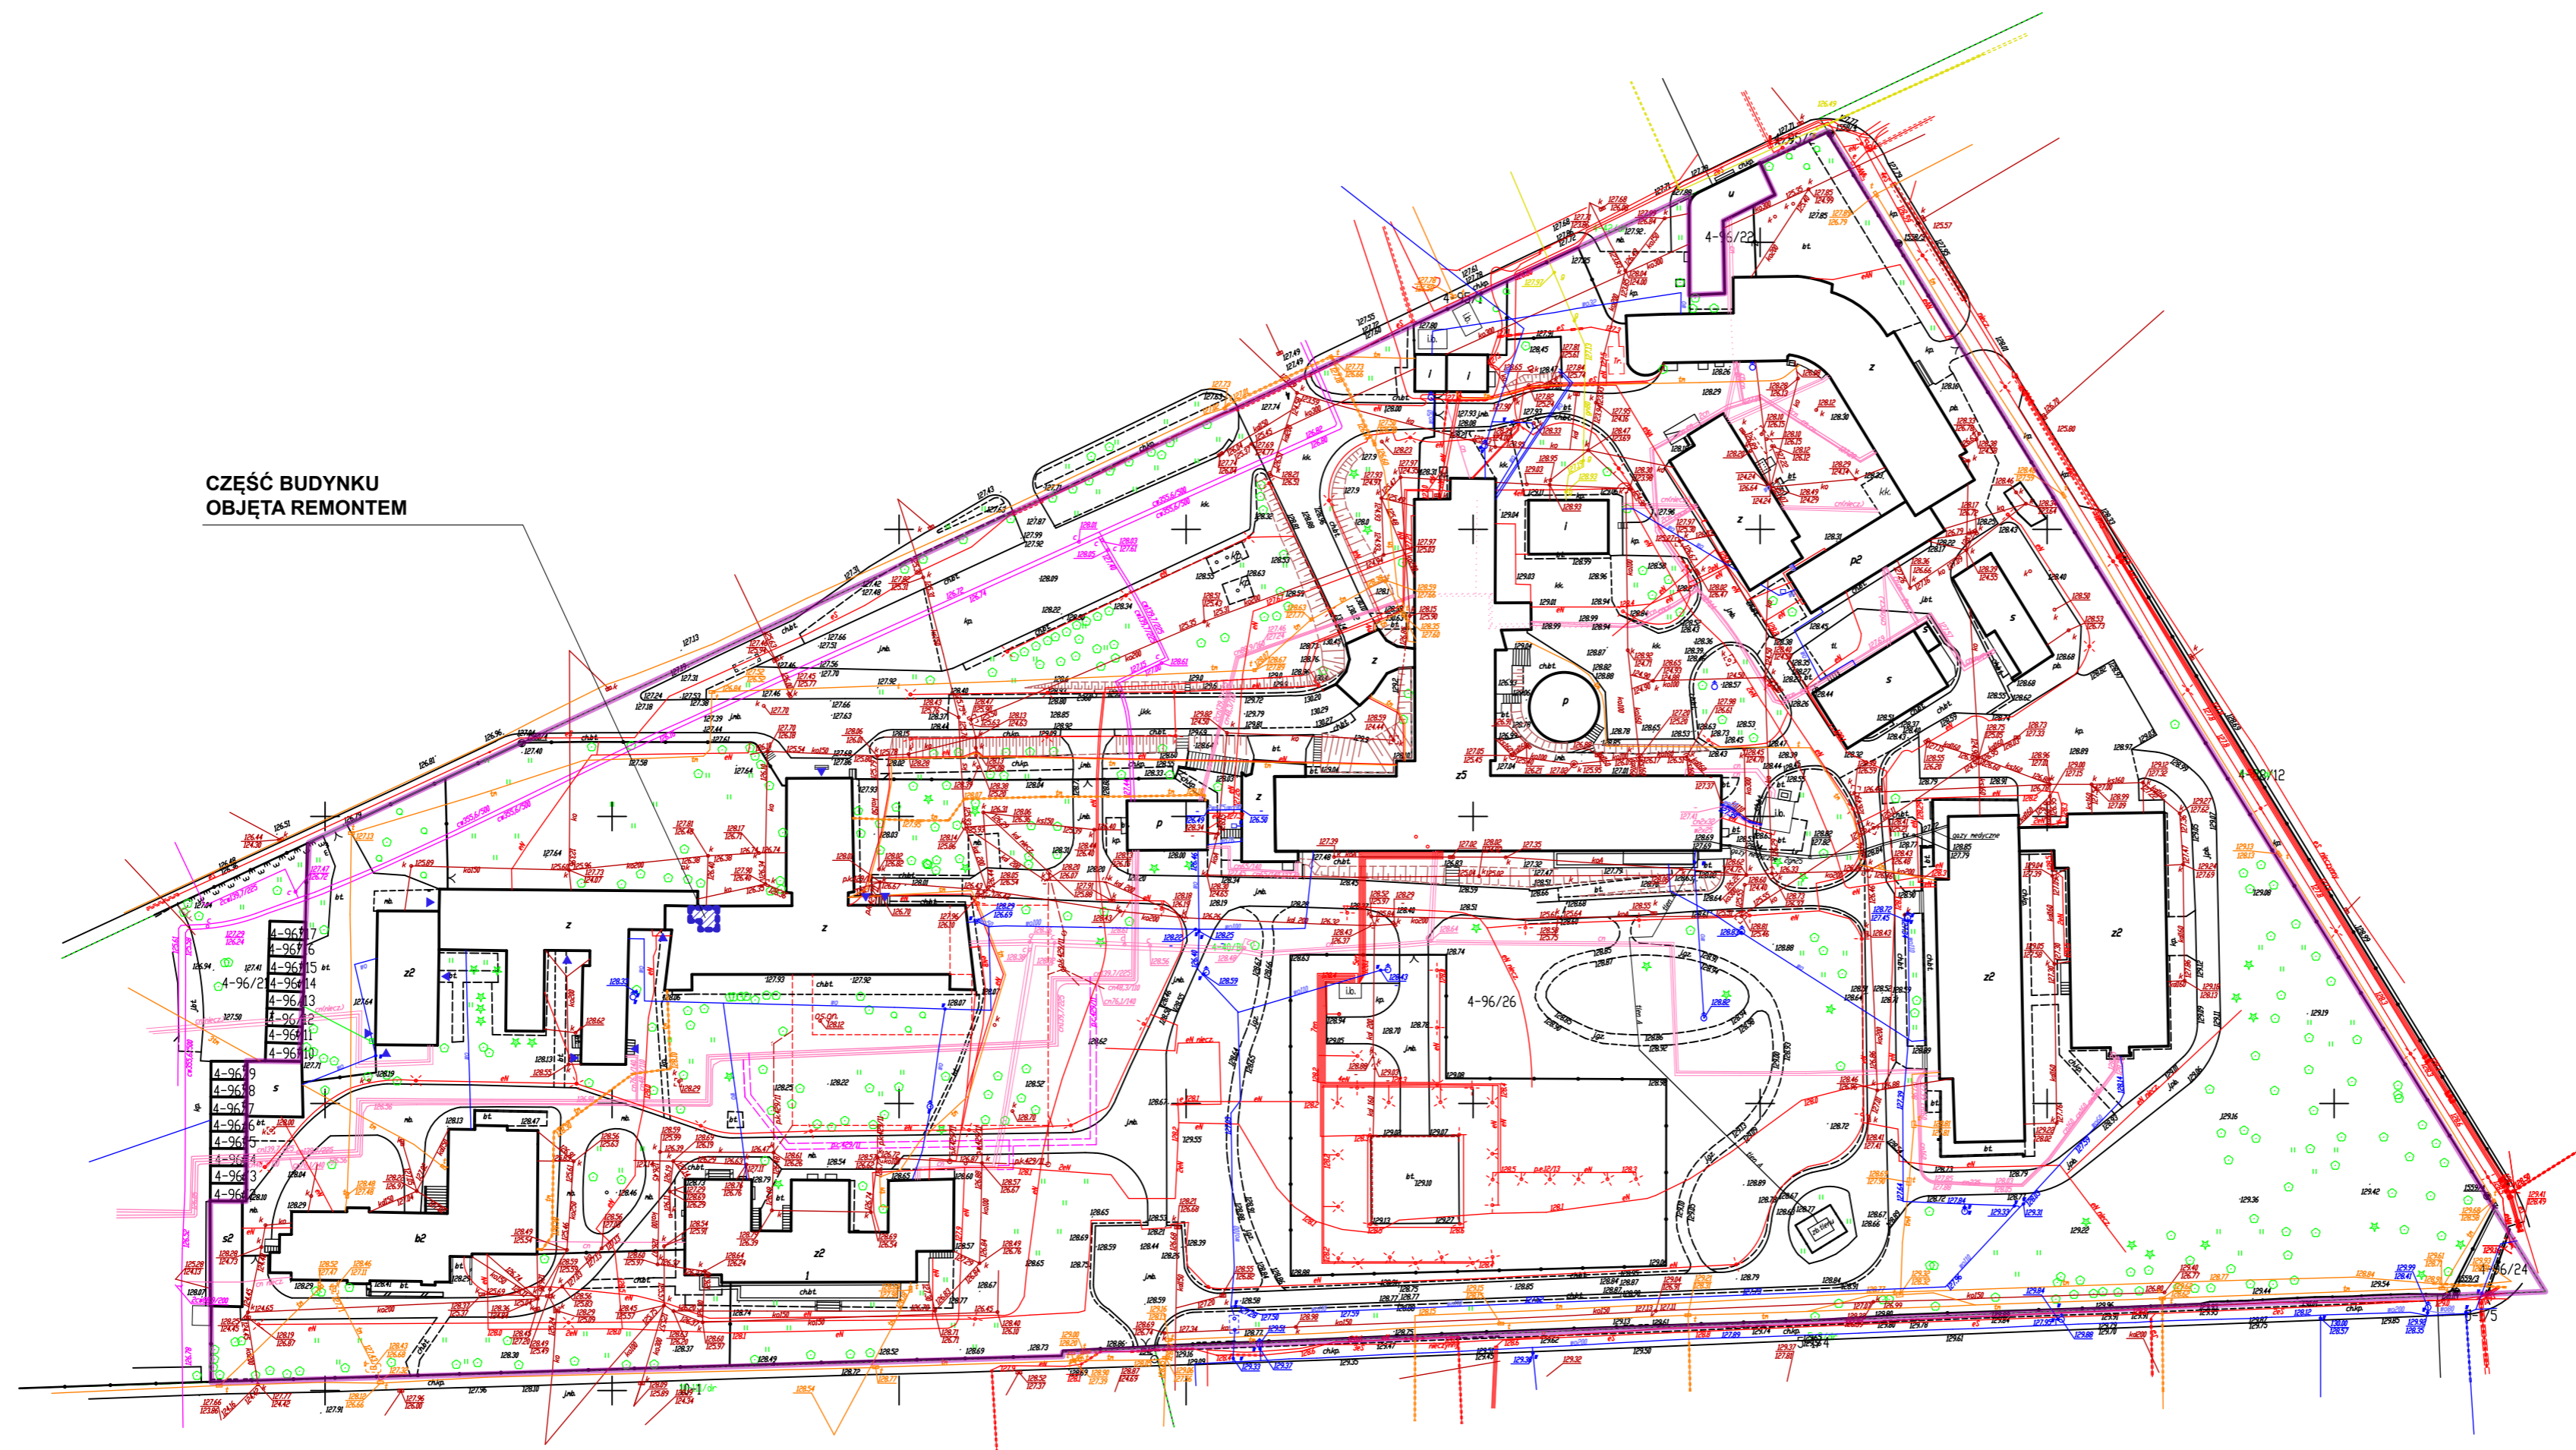

NAZWA PRZEDSIĘWZIĘCIA:	
Wewnętrzne prace remontowe - malarskie pomieszczenia sanitarnego dla osób niepełnosprawnych na Oddziale Rehabilitacyjnym WSZ w Skierniewicach	
INWESTOR:	
Wojewódzki Szpital Zespolony im. S. Rybickiego w Skierniewicach ul. Rybickiego 1, 96-100 Skierniewice	
ADRES	dz. nr ewid. 96/26
INWESTYCJI:	jedn. ewid.: Miasto Skierniewice, obręb: NR 4 ul. Rybickiego 1, 96-100 Skierniewice
TYTUŁ: RYSUNKU:	SKALA:
<b>PLAN SYTUACYJNY</b>	<b>1:1000</b>
OPRACOWANIE:	
mgr inż. arch. Jakub Bodek	
DATA:	GRUDZIEŃ 2023
NR RYS.	PS/1